


ENTWURF ZUR WIEDERHERSTELLUNG DES ABSCHLUSSGITTERS
AM GRABDENKMAL DER SCHWED. PRINZ. ANNA († 1637)

IN DER ST. MARIEN-KIRCHE
ZU THORN.

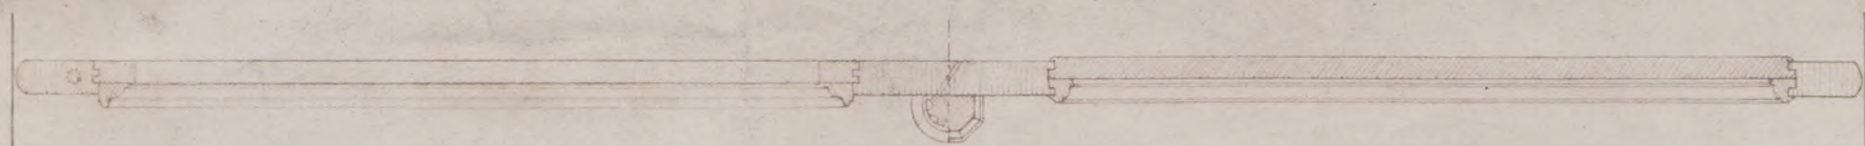

0 50 100 cm

1:10.

Thorn 3. Mai 1904
Gottschalk
Kuhle
Kunst- und Ingenieur-Verlag

Teka 8
nr. 48

BIBLIOTEKA MIEJSKA
IM. KOPERNIKA
W TORUNIU

Teka 8 nr. 49

2