


707
1930

DzS
IX.

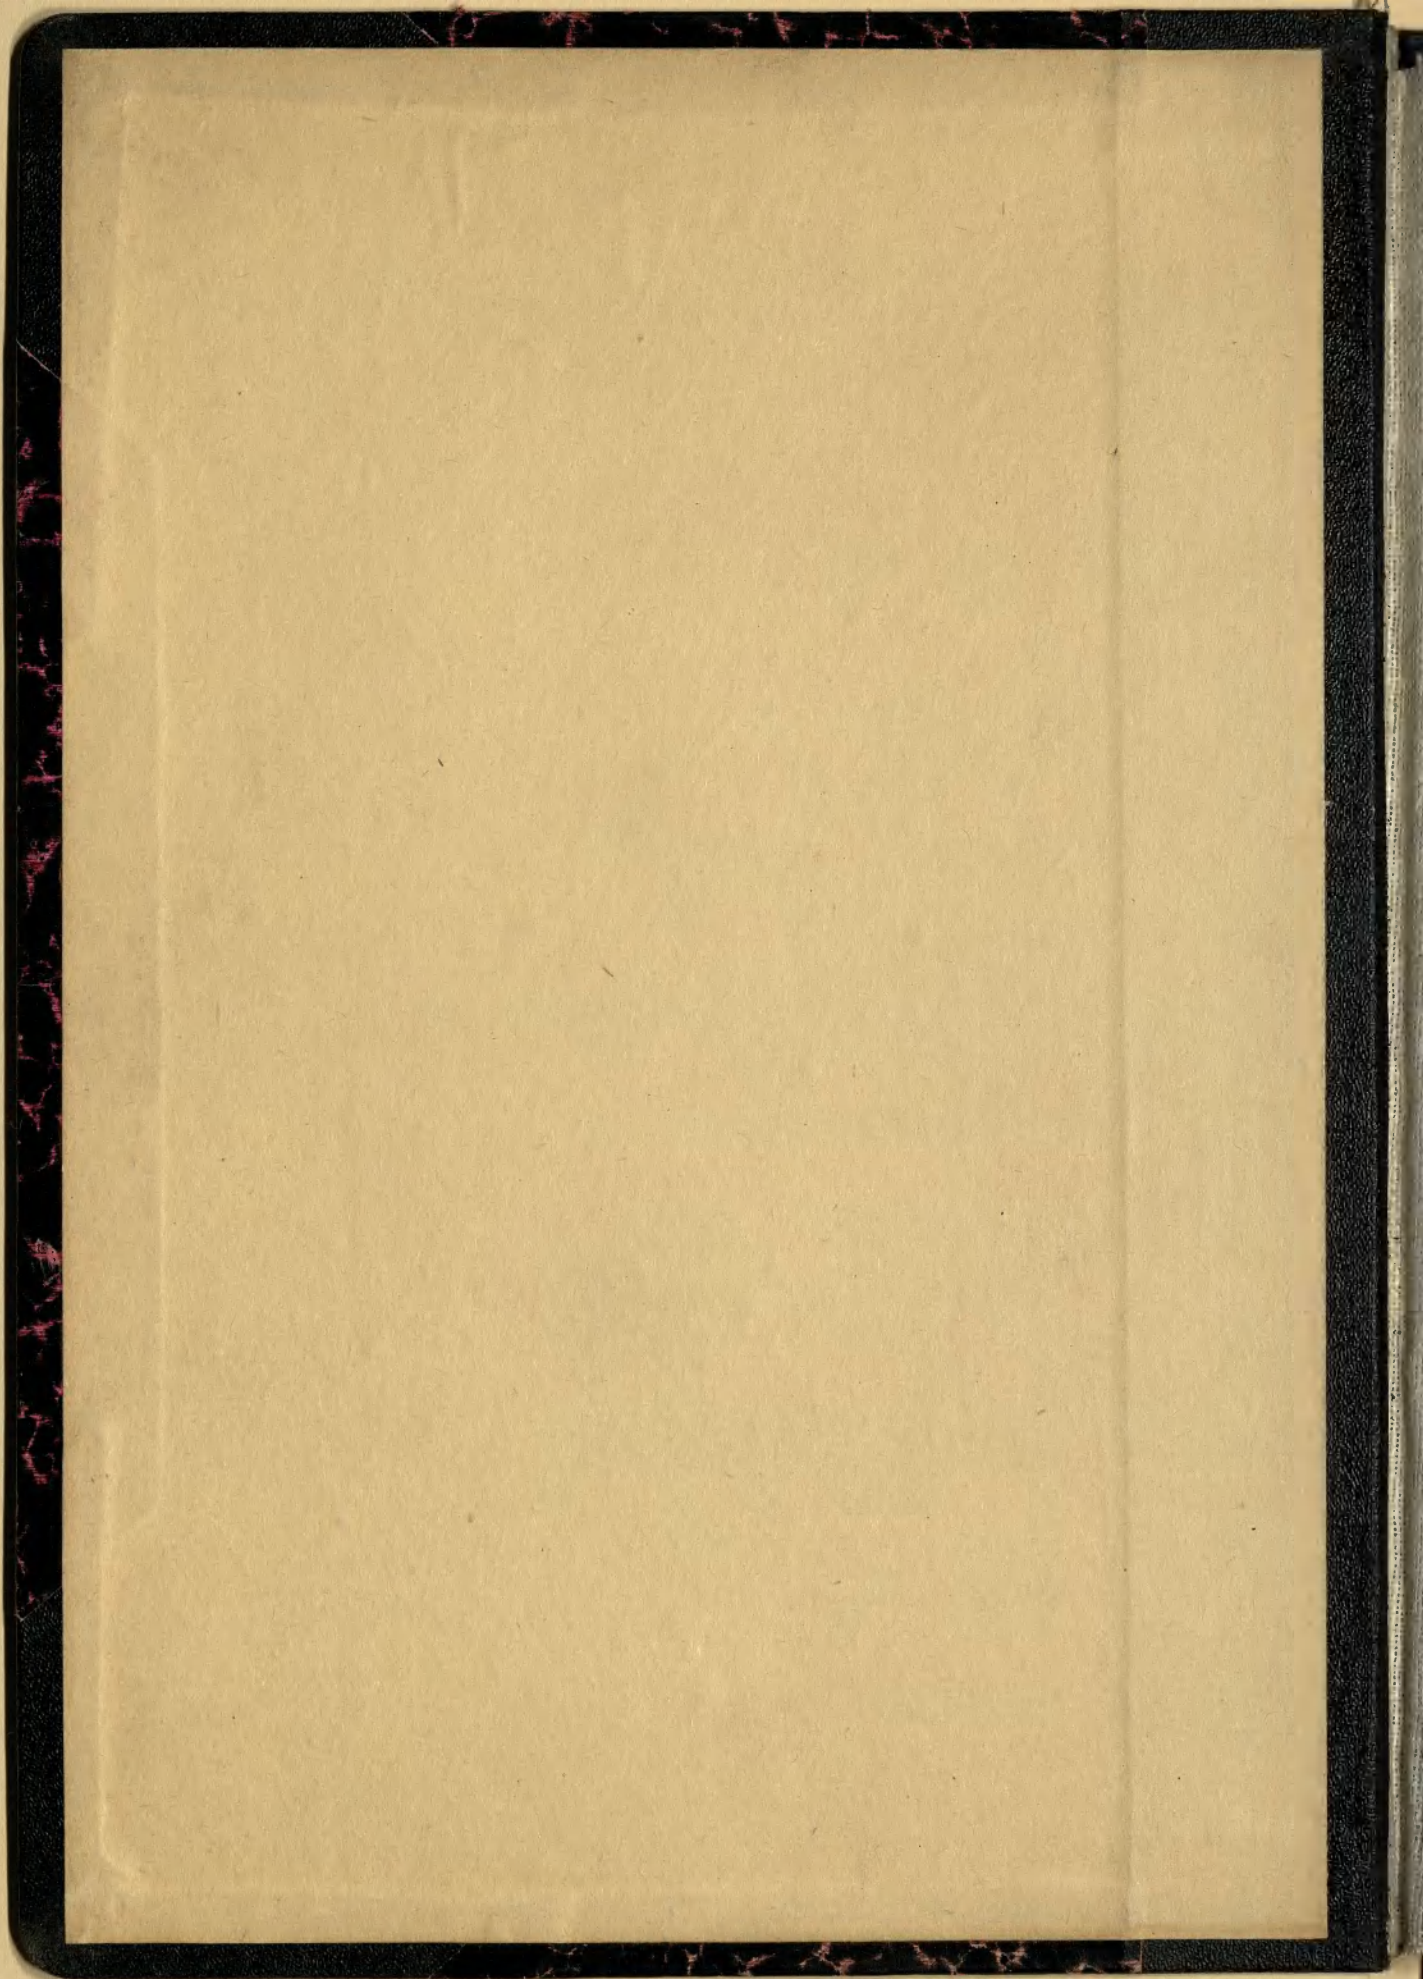




707. 1930

⊕

DES IX.5/4325

13/4325

ZAK

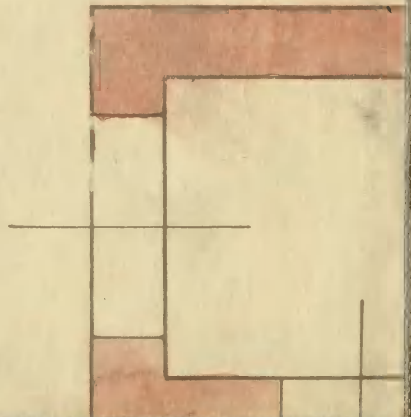





707.1930

Dz. 5/4325
13/4325

ZAKŁADY PRZYRODOLECZNICZE

KASY CHORYCH M. BYDGOSZCZY

PRZY UL. DR. EMILA WARMIŃSKIEGO NR. 2. (BUDYN. WŁAŚNY).

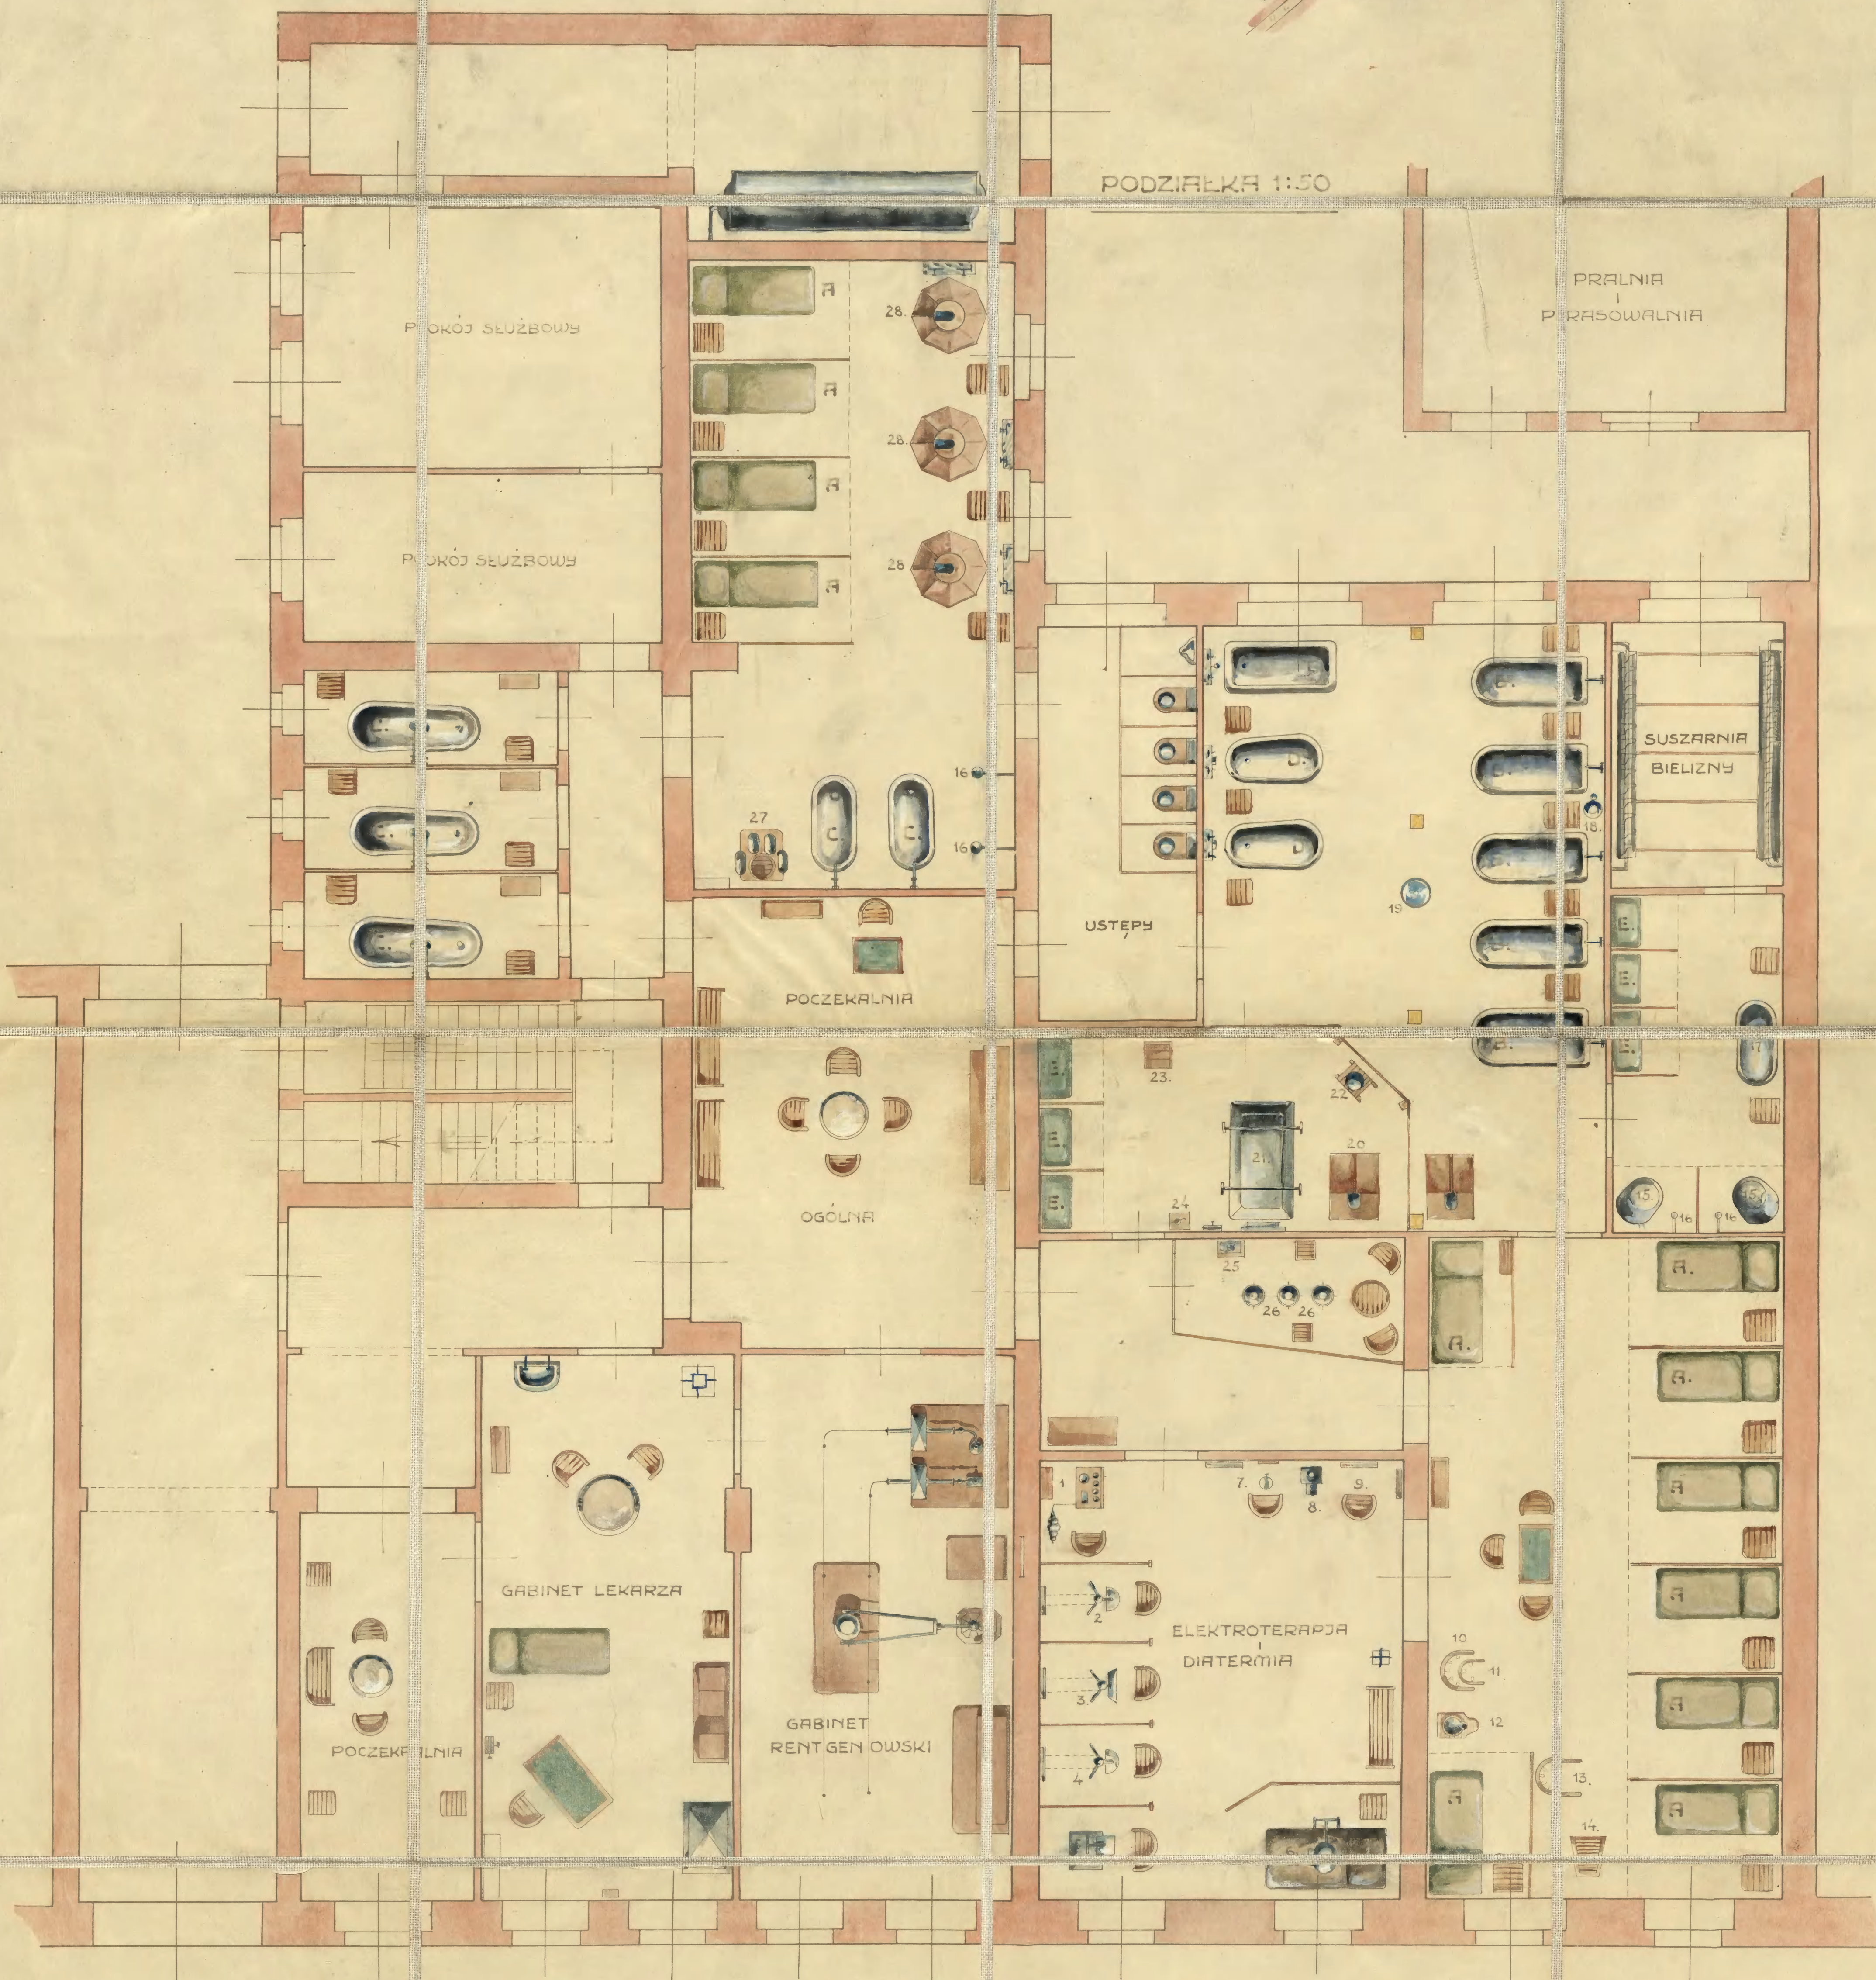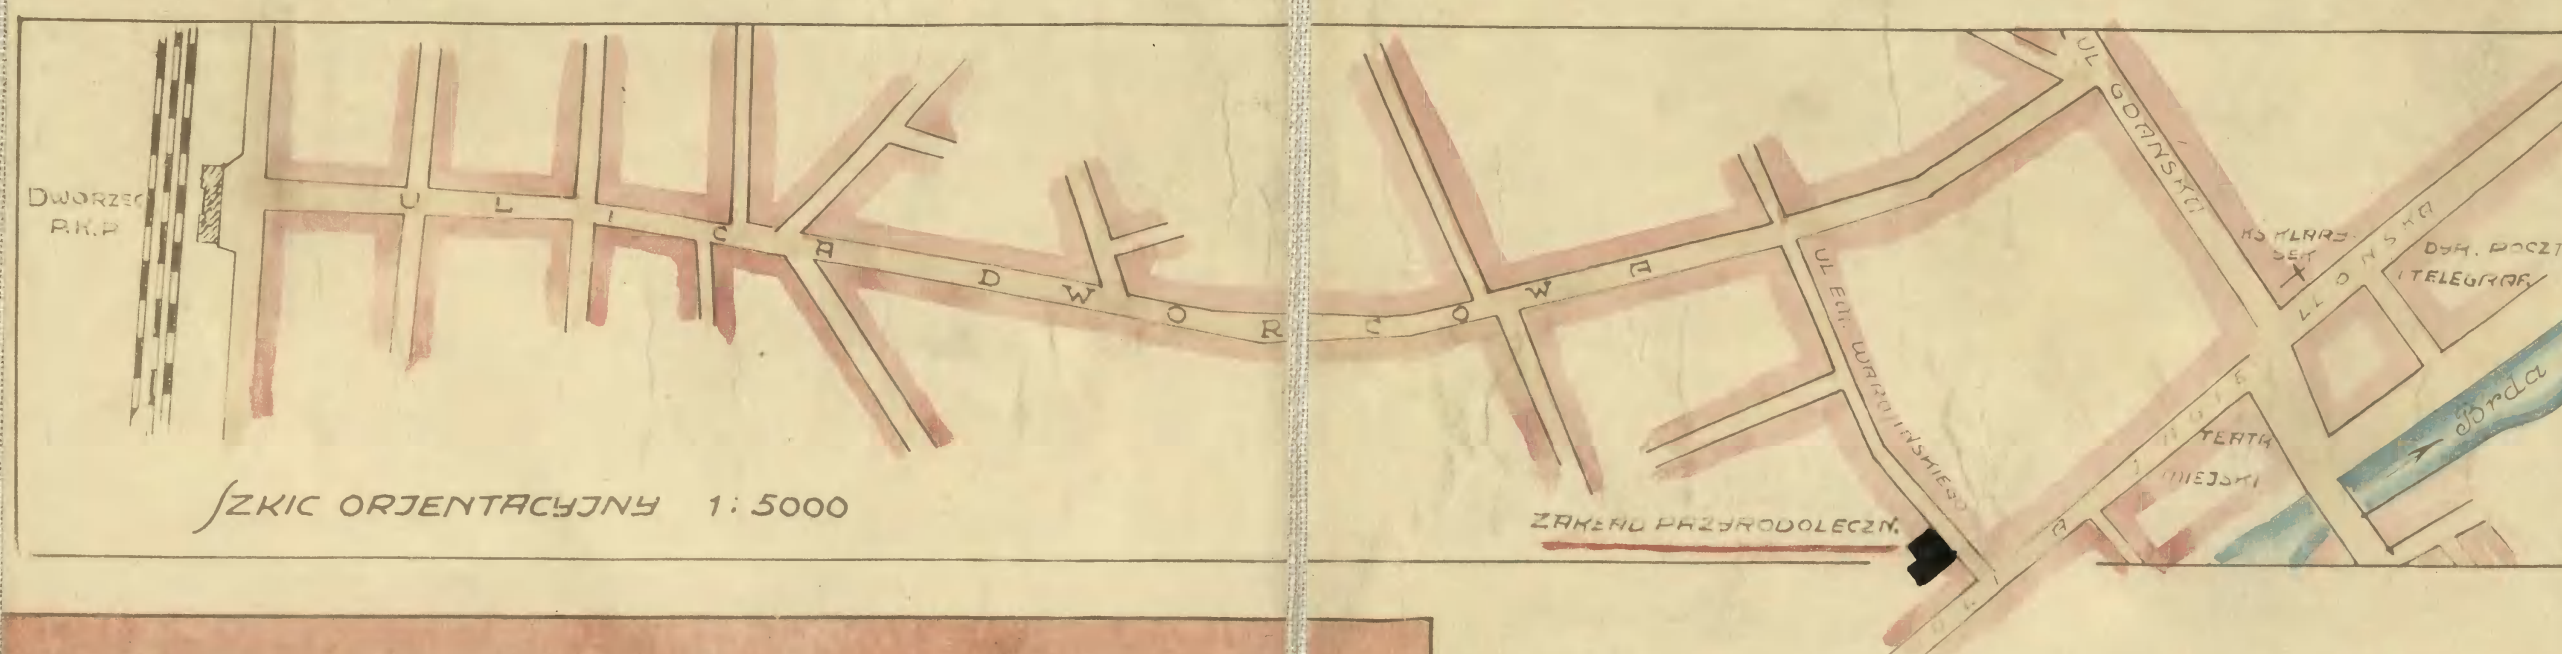

UL. DR. E. WARMIŃSKIEGO

OBJAŚNIENIE ZNAKÓW:

A - LEZANKI WYPOCZYNKOWE
 B - WANNY FAJANSOWE
 C - " " ŻELAZNE EMAL.
 D - " " DLA ELEKTR. KĄPIELI
 E - ROZBIERALNIE

1 - DIATERMIA
 2 - LAMPY KWARCOWA/BACHA/
 3 - " " SPEKTRYSOL
 4 - " " KWARCOWA/BACHA/
 5 - " " LUKOWA BARWA
 6 - " " KWARCOWA/BACHA/
 7 - MASAZ WIBRACYJNY

8 - ELEKTRO TERM. DO NOGI RAK
 9 - ELEKTRYZACJA OGÓLNA
 10 - ELEKTRO TERM. LEŻAKOWY
 11 - " " " MIECZY
 12 - " " " NARSIADOWY
 13 - " " " LEŻAKOWY
 14 - WAGA DECYMALNA

15 - NARSIADÓWKI
 16 - TUSZE
 17 - WANNY DLA DZIECI
 18 - KĄPIEL KWASOWEGLÓWA
 19 - RADIO AKTYWATOR
 20 - KĄPIEL PAROWA
 21 - ZMIENNO CIĘPŁE POLEWANNIA

22 - SEDES DLA POLEWAŃ BRZUCHA
 23 - SEDES " " " NÓG
 24 - PRZEGRZEWACZ " FOU"
 25 - RADIO EMANATOR
 26 - LAMPY ŻAROWE CZERW. NIEBESKIE
 27 - KĄPIEL CZTEROKOMOROWA
 28 - ELEKTRO TERM. DO CZERKOWITACH
 NARSWIETLAN

Институт истории
и географии
НАУКИ
МАКЕДОНСКО
2

